



A4-4 CB (ケーブルブッシング) 取付方法 (NJC-20-CB ・CBAS-12-7の例)



NJC-20-CB の例

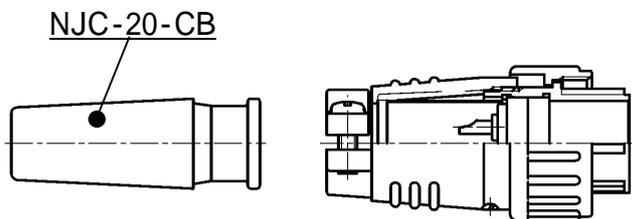



CBAS-12-7の例

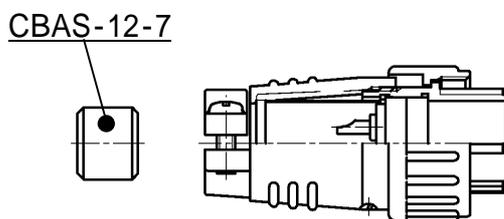

CB (ケーブルブッシング) は結線作業時のケーブルを通す際に、あらかじめ下図の様に通しておきます。

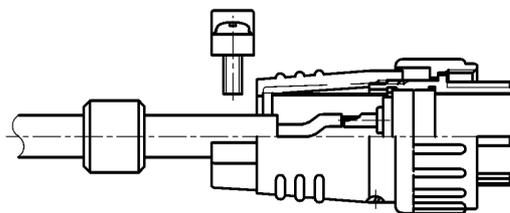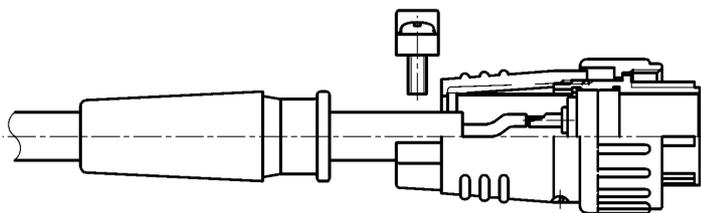

CB (ケーブルブッシング) を下図の位置に移動後、クランプサドルで挟みクランプねじを締め付けます。

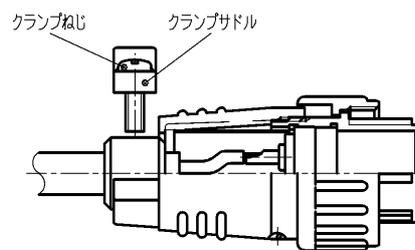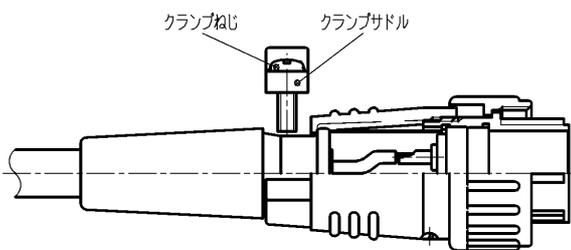

完成図

